


Anlage 11
Lageplan mit
Kennzeichnung der Ladezone

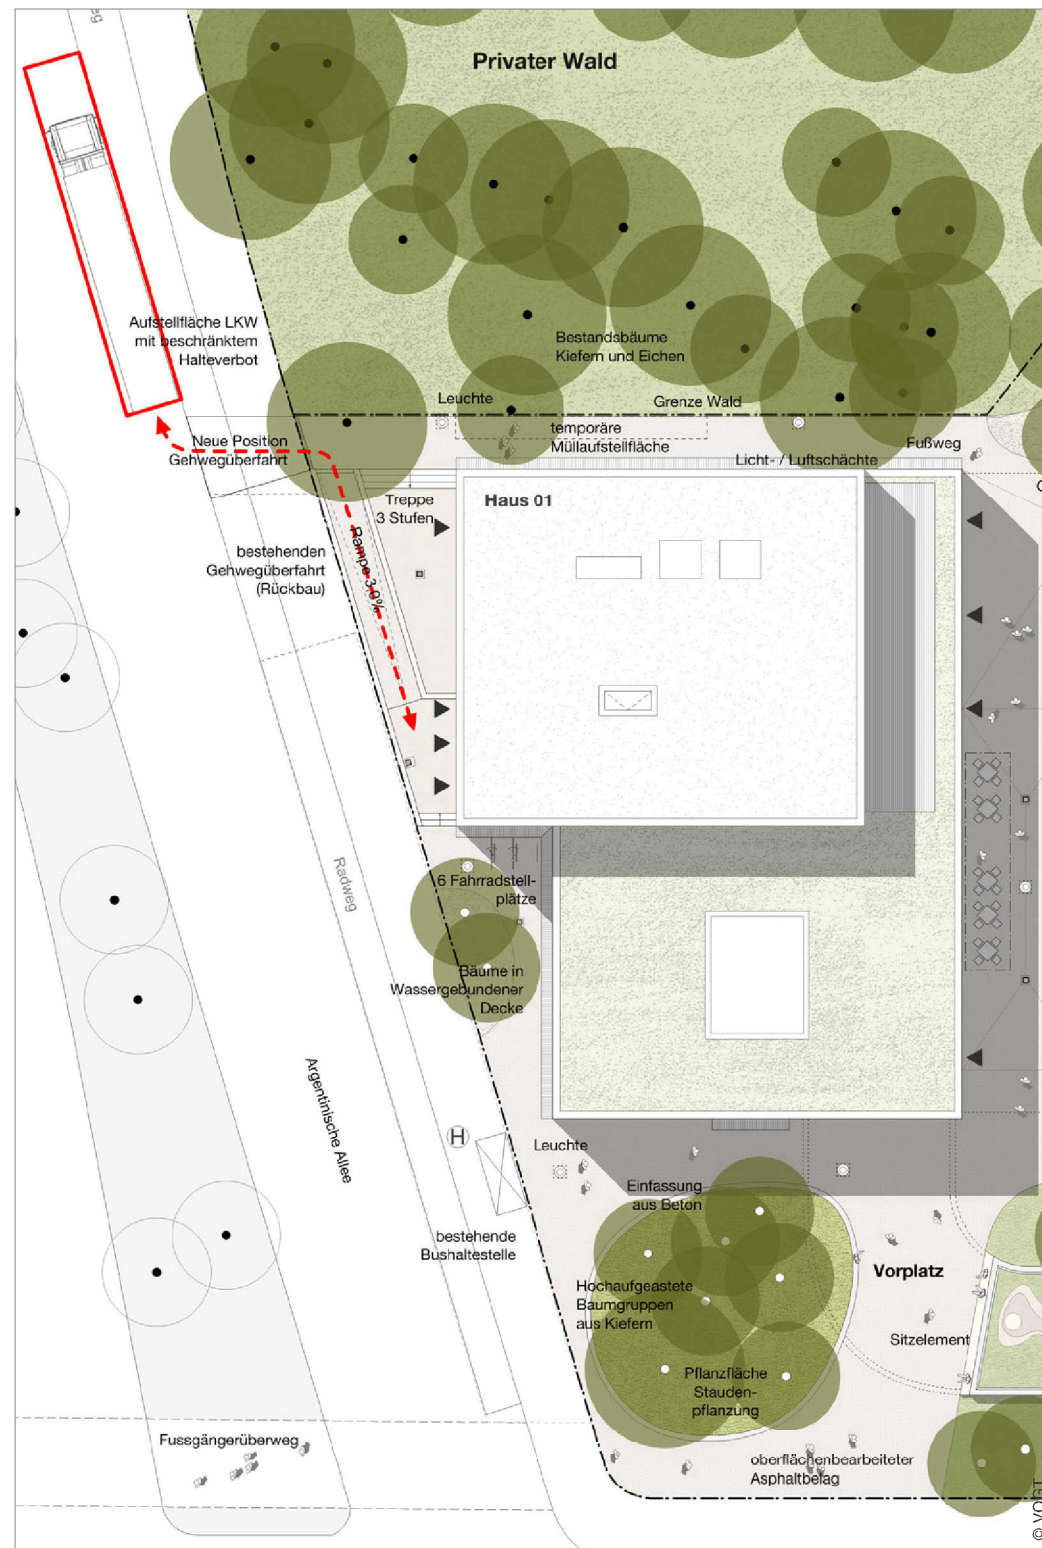

Ausschnitt Ladezone Argentinische Allee, Darstellung ohne Maßstab
Bestehende Bushaltestelle kann erhalten bleiben